




**1 Haveside**  
1 : 100

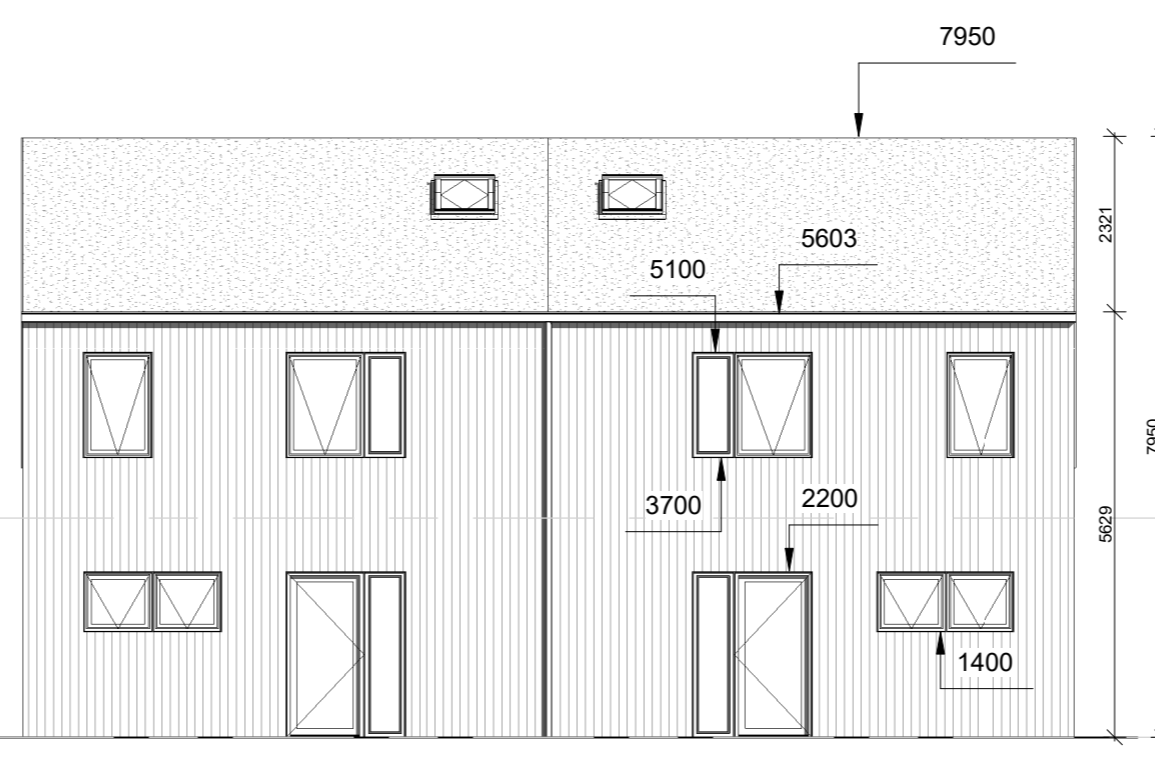

**2 Vejside**  
1 : 100

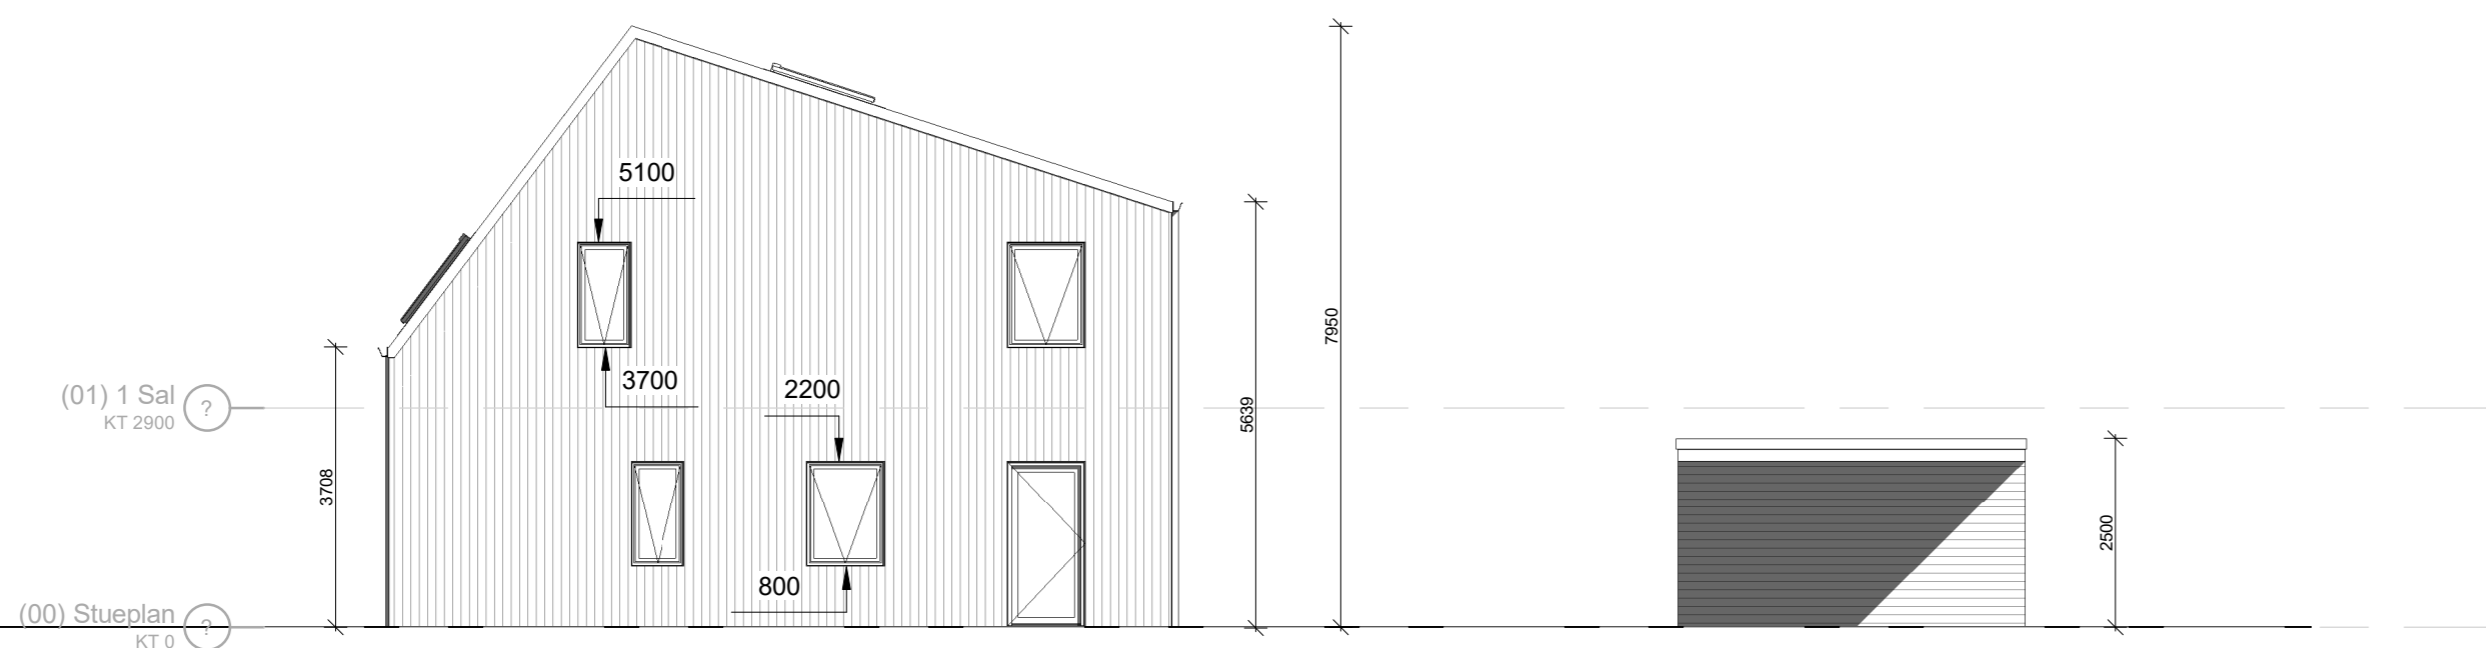

**3 Gavl 1**  
1 : 100

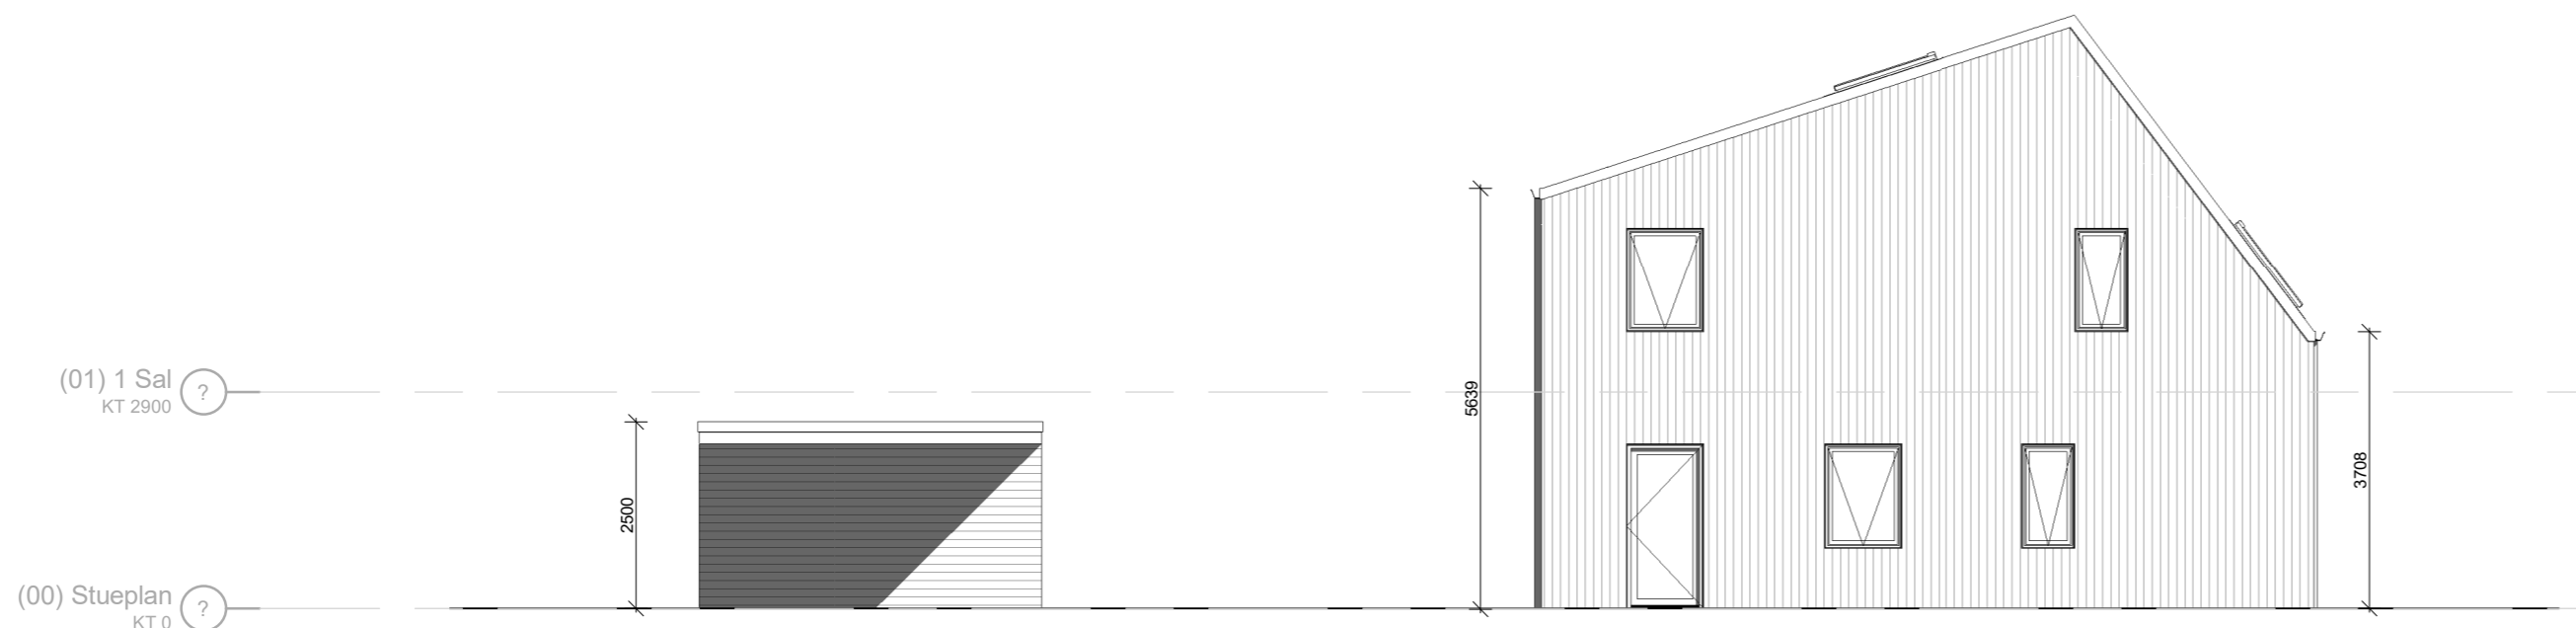

**4 Gavl 2**  
1 : 100

Rev. Nr.:	Rev. Dato:	Rev. beskrivelse.:			
			<b>Tegn. nr.: KROG_K01_H2_N211</b>		
<b>Projekt:</b>	<b>Krogsvej 17</b>	<b>Dato:</b>	<b>2021.04.16</b>	<b>Udarbejdet af:</b>	<b>LHE</b>
<b>Fase:</b>	<b>Myndighedsprojekt</b>	<b>Mål:</b>	<b>1 : 100</b>	<b>Godkendt af:</b>	<b>Approver</b>
● <b>Arkitekt:</b>	Lars Henriksens Tegnestue	Andersen Nexø Vej 13, 2860 Søborg	-	53 35 14 41	Sags nr.:-
○ <b>Landskab:</b>			-		
○ <b>Ingeniør:</b>			-		
○ <b>Entreprenør:</b>			-		
○ <b>Bygherre:</b>	Krogsvej ApS		-		