


1 Snit A
1 : 100

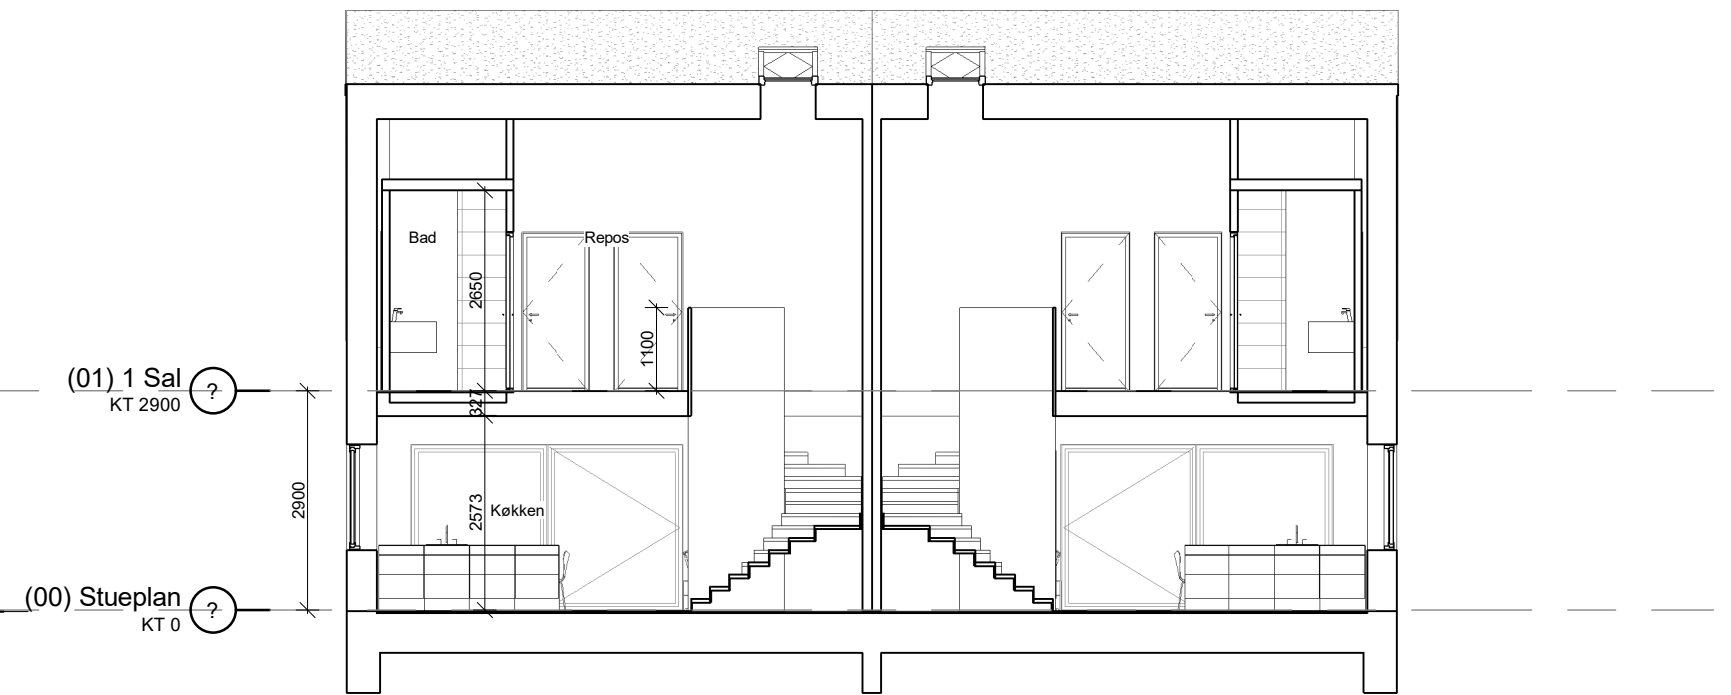

2 Snit B
1 : 100

Rev. Nr.:	Rev. Dato:	Rev. beskrivelse.:
-----------	------------	--------------------

Snit, bolig	Tegn. nr.:	KROG_K01_H3_N311
--------------------	------------	------------------

Projekt:	Krogsvej 17	Dato:	2021.04.16	Udarbejdet af:	LHE
Fase:	Myndighedsprojekt	Mål:	1 : 100	Godkendt af:	Approver

● Arkitekt:	Lars Henriksens Tegnestue	Andersen Nexø Vej 13, 2860 Søborg	-	53 35 14 41	Sags nr.: -
○ Landskab:	-	-	-	-	-
○ Ingeniør:	-	-	-	-	-
○ Entreprenør:	-	-	-	-	-
○ Bygherre:	Krogsvej ApS	-	-	-	-